



**PLANIMETRIA - VISTA AEREA**  
SCALA 1:500




EDIFICI OGGETTO DI VERIFICA STRUTTURALE

NUOVO SOTTOPASSO E RAMPE



**PIANTA CHIAVE**

SCALA 1:2500

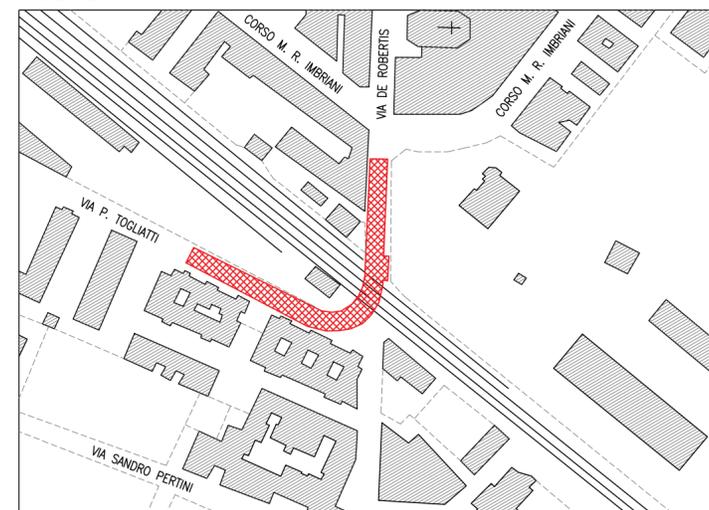

COMMITTENTE:



DIREZIONE INVESTIMENTI - PROGRAMMI SOPPRESSIONE PL E RISANAMENTO ACUSTICO

DIREZIONE LAVORI:



ATI APPALTATORE:

Mandataria:



Via Giacinto Gigante, 1 - 80014 Giugliano in C. (NA)

Mandante:



RTP PROGETTISTA:

Mandataria:



Mandante:



**AQ N.1677-A2023-9040856E60 - CONTRATTO APPLICATIVO n° 03/2024 - NPP: I056SI**

Progettazione esecutiva e realizzazione di un sottovia carrabile e pedonale al km 606+820, sostitutivo del passaggio a livello alla stessa progressiva, della linea ferroviaria Bologna - Lecce in Comune di Trani (BT)

C.I.G. 9040856E60 - CUP J19G01000000001

**PROGETTO ESECUTIVO**

TITOLO OPERA:

Realizzazione di un sottovia carrabile e pedonale al km.606+820 della linea Bologna - Lecce, nel Comune di Trani (BT)

ELABORATO:

TESTIMONIALI DI STATO

APPALTATORE	Scala:
10/06/2024 M. Ciocce	1:500

COMMESSA	LOTTO	FASE	ENTE	TIPO	DISCIPLINA	PROGR.	REV.
I028	00	E	ZZ	P8	IF0005	001	A

Revis.	Descrizione	Progettista	Data	Verificato	Data	Approvato	Data	Autorizzato Data
A	Prima emissione	G. Coizzi	10/06/2024	P. Zogno	10/06/2024	P. Ansovini	10/06/2024	10/06/2024 A. Ruttilio

